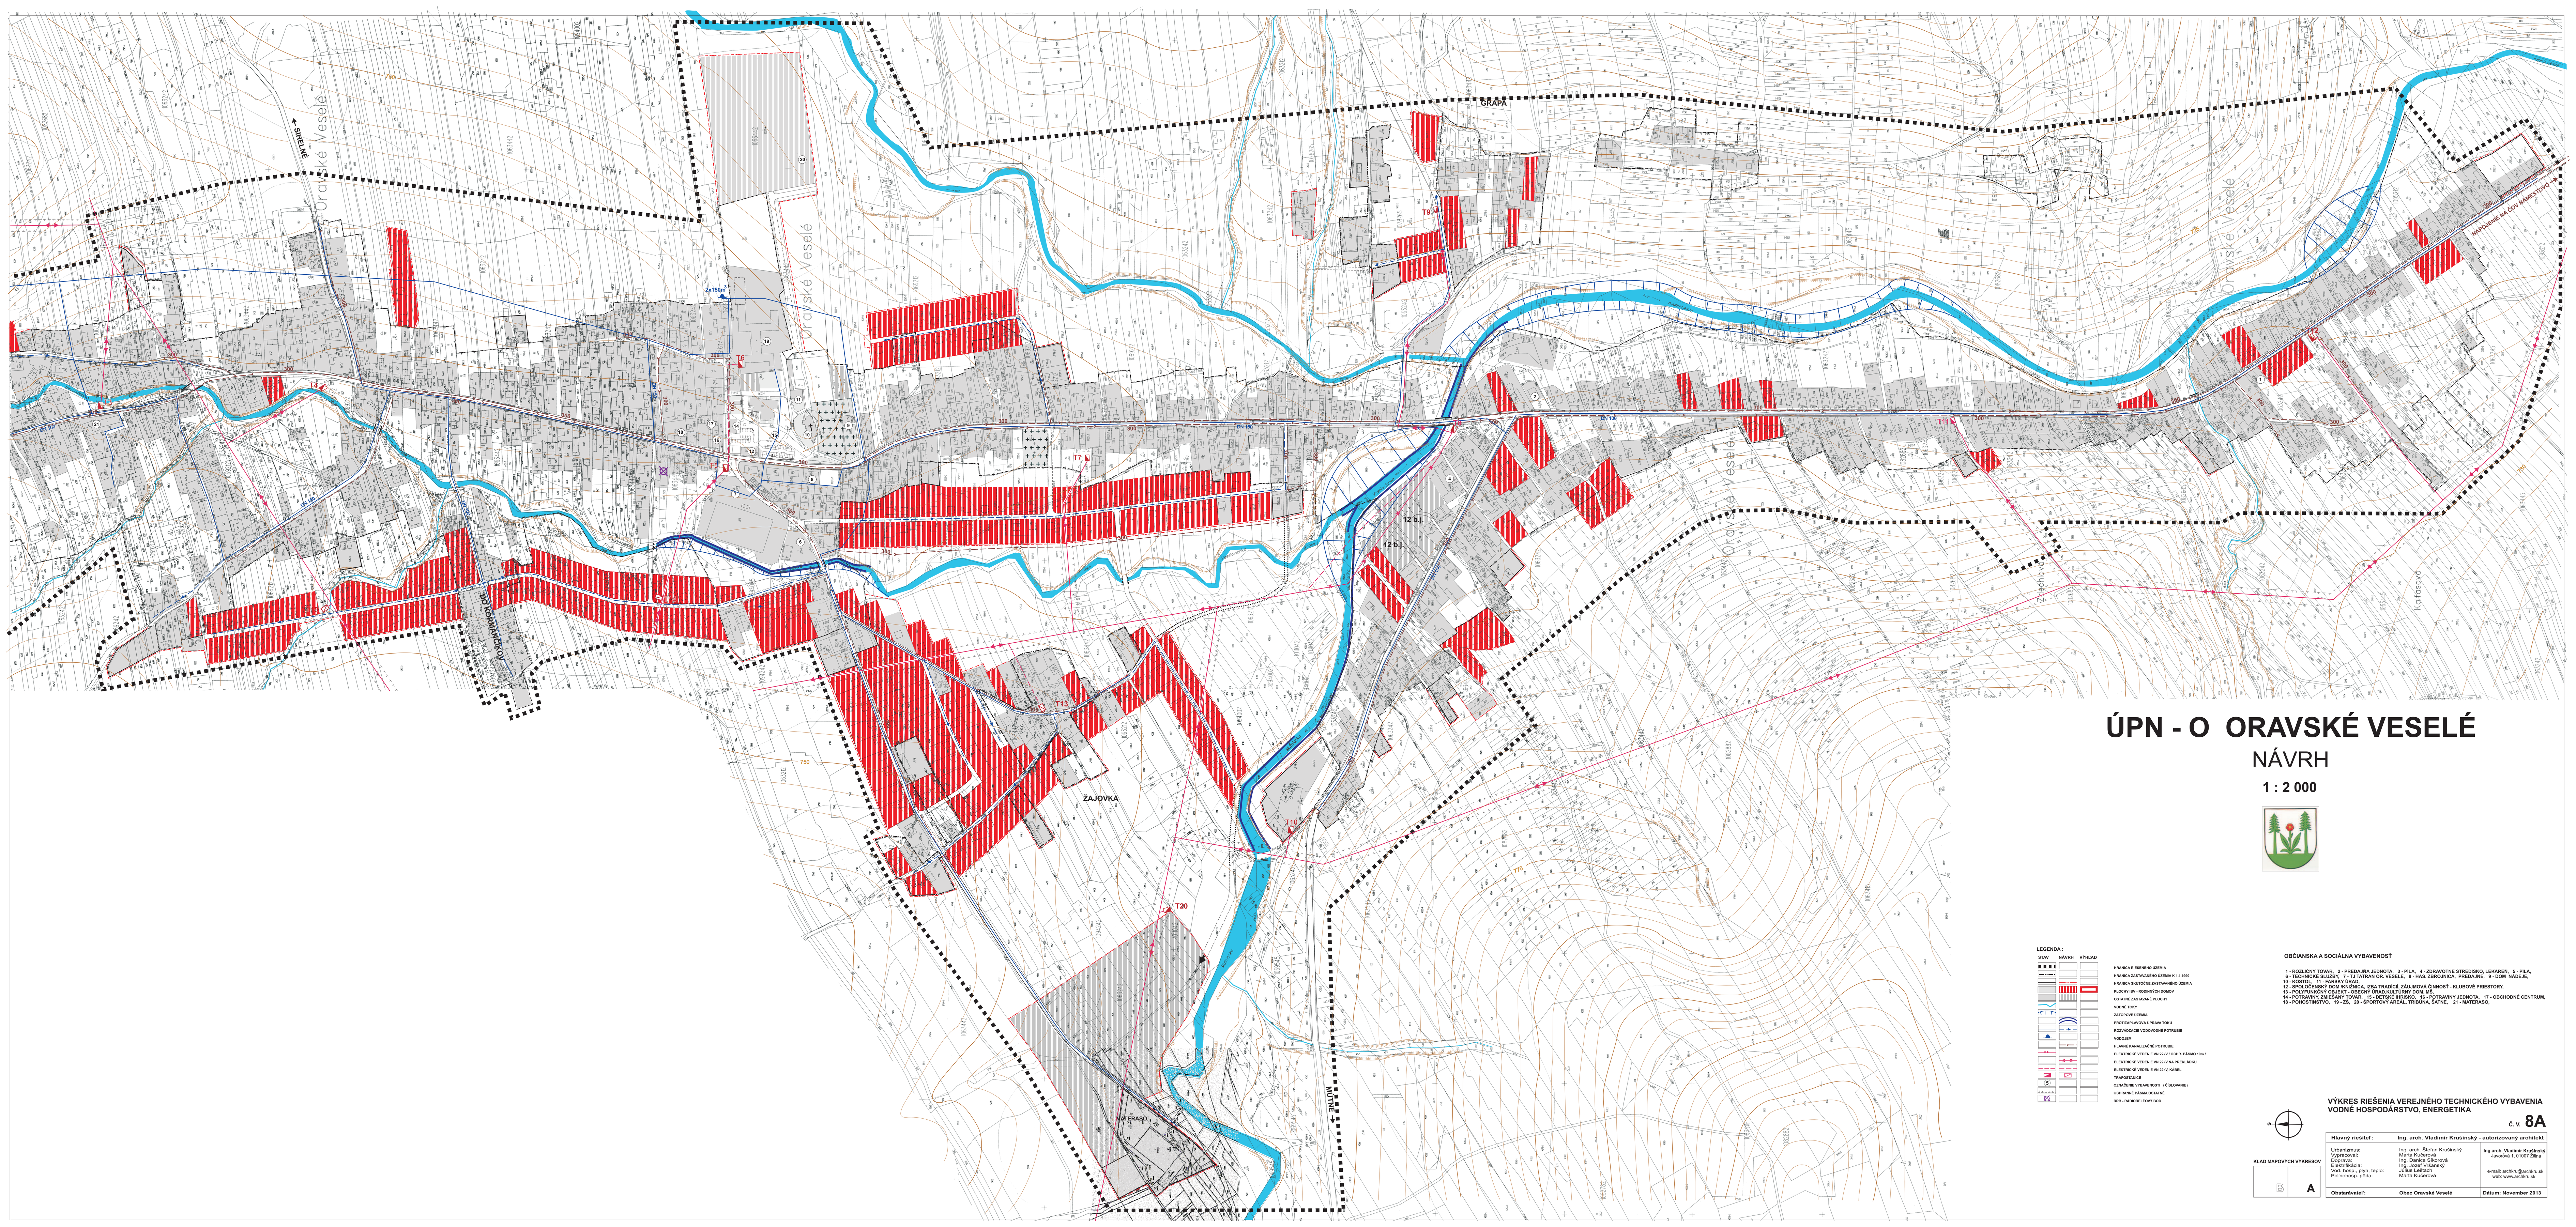
ÚPN - O ORAVSKÉ VESELÉ
NÁVRH
1 : 2 000
ŽAJOVKA
LEGENDA :
STAV
NÁVRH
VÝHĽAD
HRANICA RIEŠENÉHO ÚZEMIA
HRANICA ZASTAVANÉHO ÚZEMIA K 1.1.1990
HRANICA SKUTOČNE ZASTAVANÉHO ÚZEMIA
PLOCHY IBV - RODINNÝCH DOMOV
OSTATNÉ ZASTAVANÉ PLOCHY
VODNÉ TOKY
ZÁTOPOVÉ ÚZEMIA
PROTIZÁPLAVOVÁ ÚPRAVA TOKU
ROZVÁDZACIE VODOVODNÉ POTRUBIE
VODOJEM
HLAVNÉ KANALIZAČNÉ POTRUBIE
ELEKTRICKÉ VEDENIE VN 22kV / OCHR. PÁSMO 10m /
ELEKTRICKÉ VEDENIE VN 22kV NA PREKLÁDKU
ELEKTRICKÉ VEDENIE VN 22kV, KÁBEL
TRAFOSTANICE
OZNAČENIE VYBAVENOSTI / ČÍSLOVANIE /
OCHRANNÉ PÁSMA OSTATNÉ
RRB - RÁDIORELÉOVÝ BOD
OBČIANSKA A SOCIÁLNA VYBAVENOSŤ
1 - ROZLIČNÝ TOVAR, 2 - PREDAJŇA JEDNOTA, 3 - PÍLA, 4 - ZDRAVOTNÉ STREDISKO, LEKÁREŇ, 5 - PÍLA,
6 - TECHNICKÉ SLUŽBY, 7 - TJ TATRAN OR. VESELÉ, 8 - HAS. ZBROJNICA, PREDAJNE, 9 - DOM NÁDEJE,
10 - KOSTOL, 11 - FARSKY ÚRAD,
12 - SPOLOČENSKÝ DOM /KNIŽNICA, IZBA TRADÍCIÍ, ZÁUJMOVÁ ČINNOSŤ - KLUBOVÉ PRIESTORY,
13 - POLYFUNKČNÝ OBJEKT - OBECNÝ ÚRAD,KULTÚRNY DOM, MŠ,
14 - POTRAVINY, ZMIEŠANÝ TOVAR, 15 - DETSKÉ IHRISKO, 16 - POTRAVINY JEDNOTA, 17 - OBCHODNÉ CENTRUM,
18 - POHOSTINSTVO, 19 - ZŠ, 20 - ŠPORTOVÝ AREÁL, TRIBÚNA, ŠATNE, 21 - MATERASO,
VÝKRES RIEŠENIA VEREJNÉHO TECHNICKÉHO VYBAVENIA
VODNÉ HOSPODÁRSTVO, ENERGETIKA
Č. V. 8A
S
KLAD MAPOVÝCH VÝKRESOV
B
A
Hlavný riešiteľ: Ing. arch. Vladimír Krušinský - autorizovaný architekt
Urbanizmus: Ing. arch. Štefan Krušinský
Vypracoval: Marta Kučerová
Doprava: Ing. Danica Síkorová
Elektrifikácia: Ing. Jozef Vršanský
Vod. hosp., plyn, teplo: Július Leštach
Poľnohosp. pôda: Marta Kučerová
Ing.arch. Vladimír Krušinský
Javorová 1, 01007 Žilina
e-mail: archkru@archkru.sk
web: www.archkru.sk
Obstarávateľ: Obec Oravské Veselé
Dátum: November 2013